



ASTER

EVENTOS Y PRODUCCIONES

A photograph of a white orchid in a grey pot, placed on a white table. The background is blurred, showing a modern interior setting with a white chair and a table. The text is overlaid on the left side of the image.

CONTENIDO

EDIFICIO

ESPACIO

NOSOTROS

ARQUITECTURA

DATOS ESPACIO

DATOS TÉCNICOS

SERVICIOS ADICIONALES

GALERÍA



EDIFICIO

En el número 30 de la calle Gran Vía se erige un suntuoso edificio desde 1924, una obra de Teodoro Anasagasti y su suegro José López Sallaberry, -también artífices del conocido edificio París-Madrid-, que aún hoy combina con armonía lo clásico con lo contemporáneo.

Pertenece al segundo tramo de la Gran Vía, entonces llamada Bulevar de Pi y Maragall. Se trata de un conjunto de tres edificios unidos, símbolo de la cultura y el poder de la época. El edificio destaca por su cristalera azul oscura y su triple arquería de entrada en la planta calle.

ESPACIO



A ras de cielo, sobre la principal arteria de Madrid, se halla ASTER: un espacio de eventos diáfano y de carácter multidisciplinar abierto a todo aquel que quiera disfrutar de un ambiente exclusivo y diferenciador.

Desde la decimocuarta planta, la cristalera que envuelve un dúplex de 225 metros cuadrados con terraza, ofrece una panorámica de la capital sin barreras arquitectónicas.

NOSOTROS

Organizamos todo tipo de eventos y acciones corporativas, adaptando el espacio a las necesidades y deseos de las propuestas de nuestros clientes.

Ofrecemos un asesoramiento premium, incluyendo un apoyo integral en todo el desarrollo y ejecución de los mismos.





ARQUITECTURA

ASTER nos presenta un dúplex de 225 metros cuadrados diáfanos y terraza, basando sus líneas contemporáneas en el movimiento arquitectónico High-Tech, estilo que predominó en la década del los 70.

Los ventanales y sus vistas son un claro ejemplo del movimiento que revolucionó la construcción de los edificios, revitalizando el espacio a través de los materiales industriales.

Sus quince pisos de altura ofrecen al espectador unas vistas en 360 grados sobre la principal arteria de Madrid: La Gran Vía.

DATOS ESPACIO



225 metros cuadrados diáfanos
Aforo con capacidad para 70 pax

28 pax en U

22 pax en imperial

45 pax en cabaret

50 pax en escuela

60 pax en teatro

30 pax en semicírculo

40 pax en sofás

Terraza

2 W.C

DATOS TÉCNICOS



1 TV Full HD 86"

2 TV Full HD 65"

Micrófonos

Cable HDMI Universal

Conexión HDMI

Sistema de audio por megafonía

WIFI



SERVICIOS ADICIONALES

Servicio de catering
Camareros profesionales
Azafatas de Imagen
Técnico de sonido
TV extras
Equipo de sonido
Parking
Visual Merchandising

GALERÍA



Espacio
Mobiliario
Decoración
Terraza
Vistas
Plano

PLANTA 14











PLANTA 15











HOTEL REGENTE

weppes




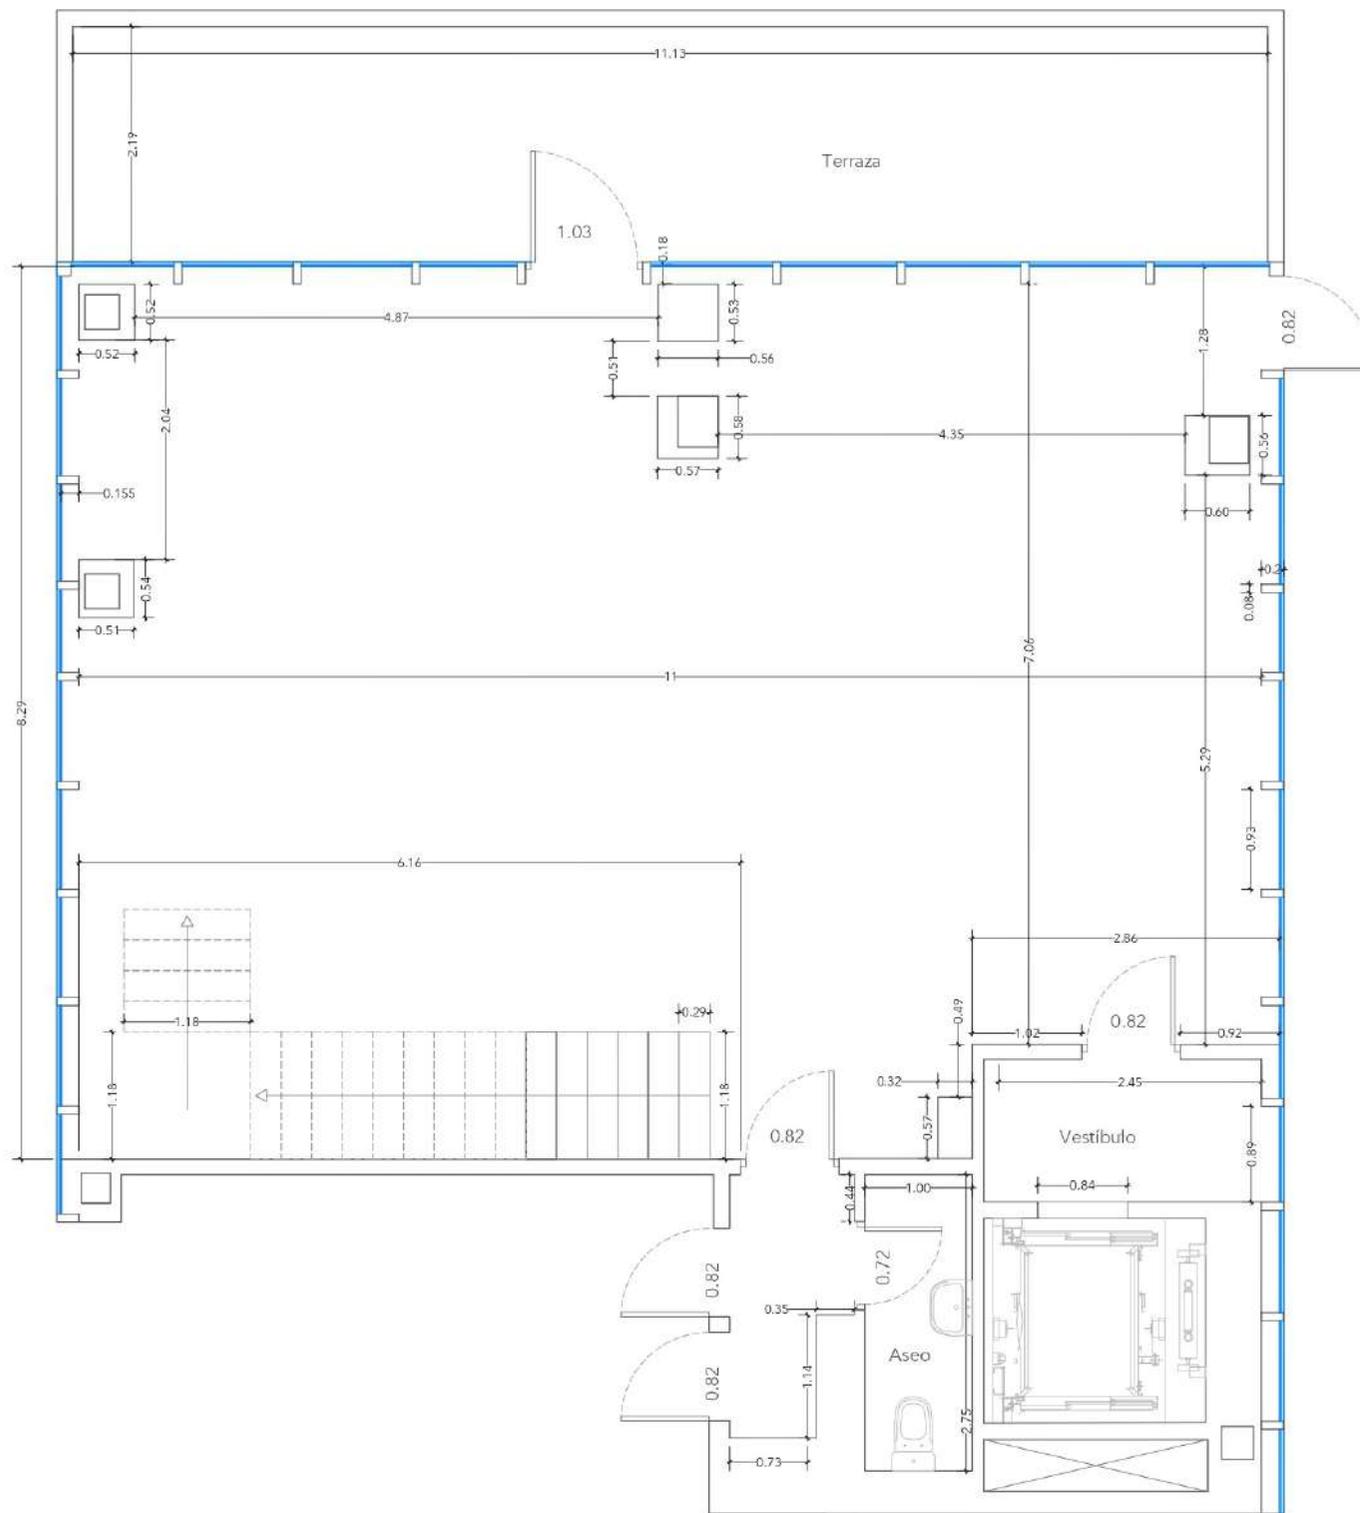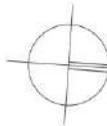

PLANTA 14

Levantamiento de local en edificio de uso terciario de oficinas

LOCALIZACIÓN	NOMBRE DE PLANO	FECHA
Calle Gran vía 30 MADRID	Planta 14 Cotas	Febrero 20
(Madrid)		ESCALA 1:50

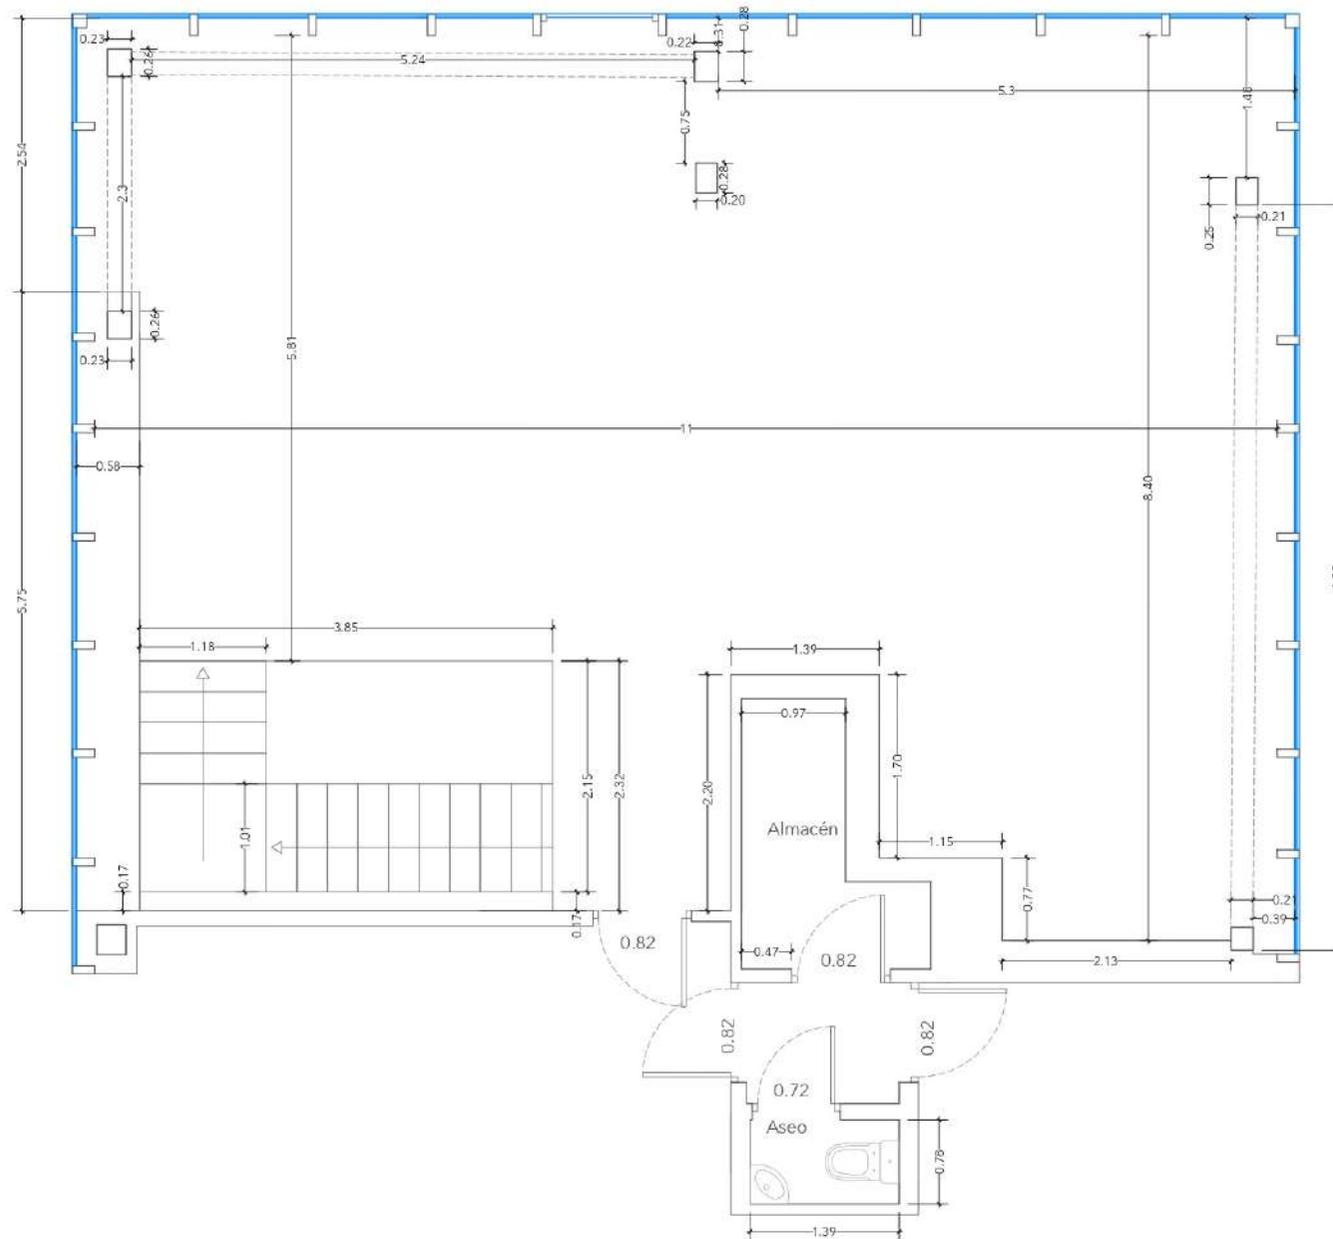

PLANTA 15

Levantamiento de local en edificio de uso terciario de oficinas

LOCALIZACIÓN	NOMBRE DE PLANO	FECHA
Calle Gran vía 30 MADRID	Planta 15 Cotas	Febrero 20
(Madrid)		ESCALA 1:50



FORMATOS

Escuela
Teatro
"U"







DIRECCIÓN: C/ GRAN VÍA 30. PLANTA 14. 28013, MADRID

contacto

INNEDITO16@GMAIL.COM +34 645 77 11 02