


El Espacio

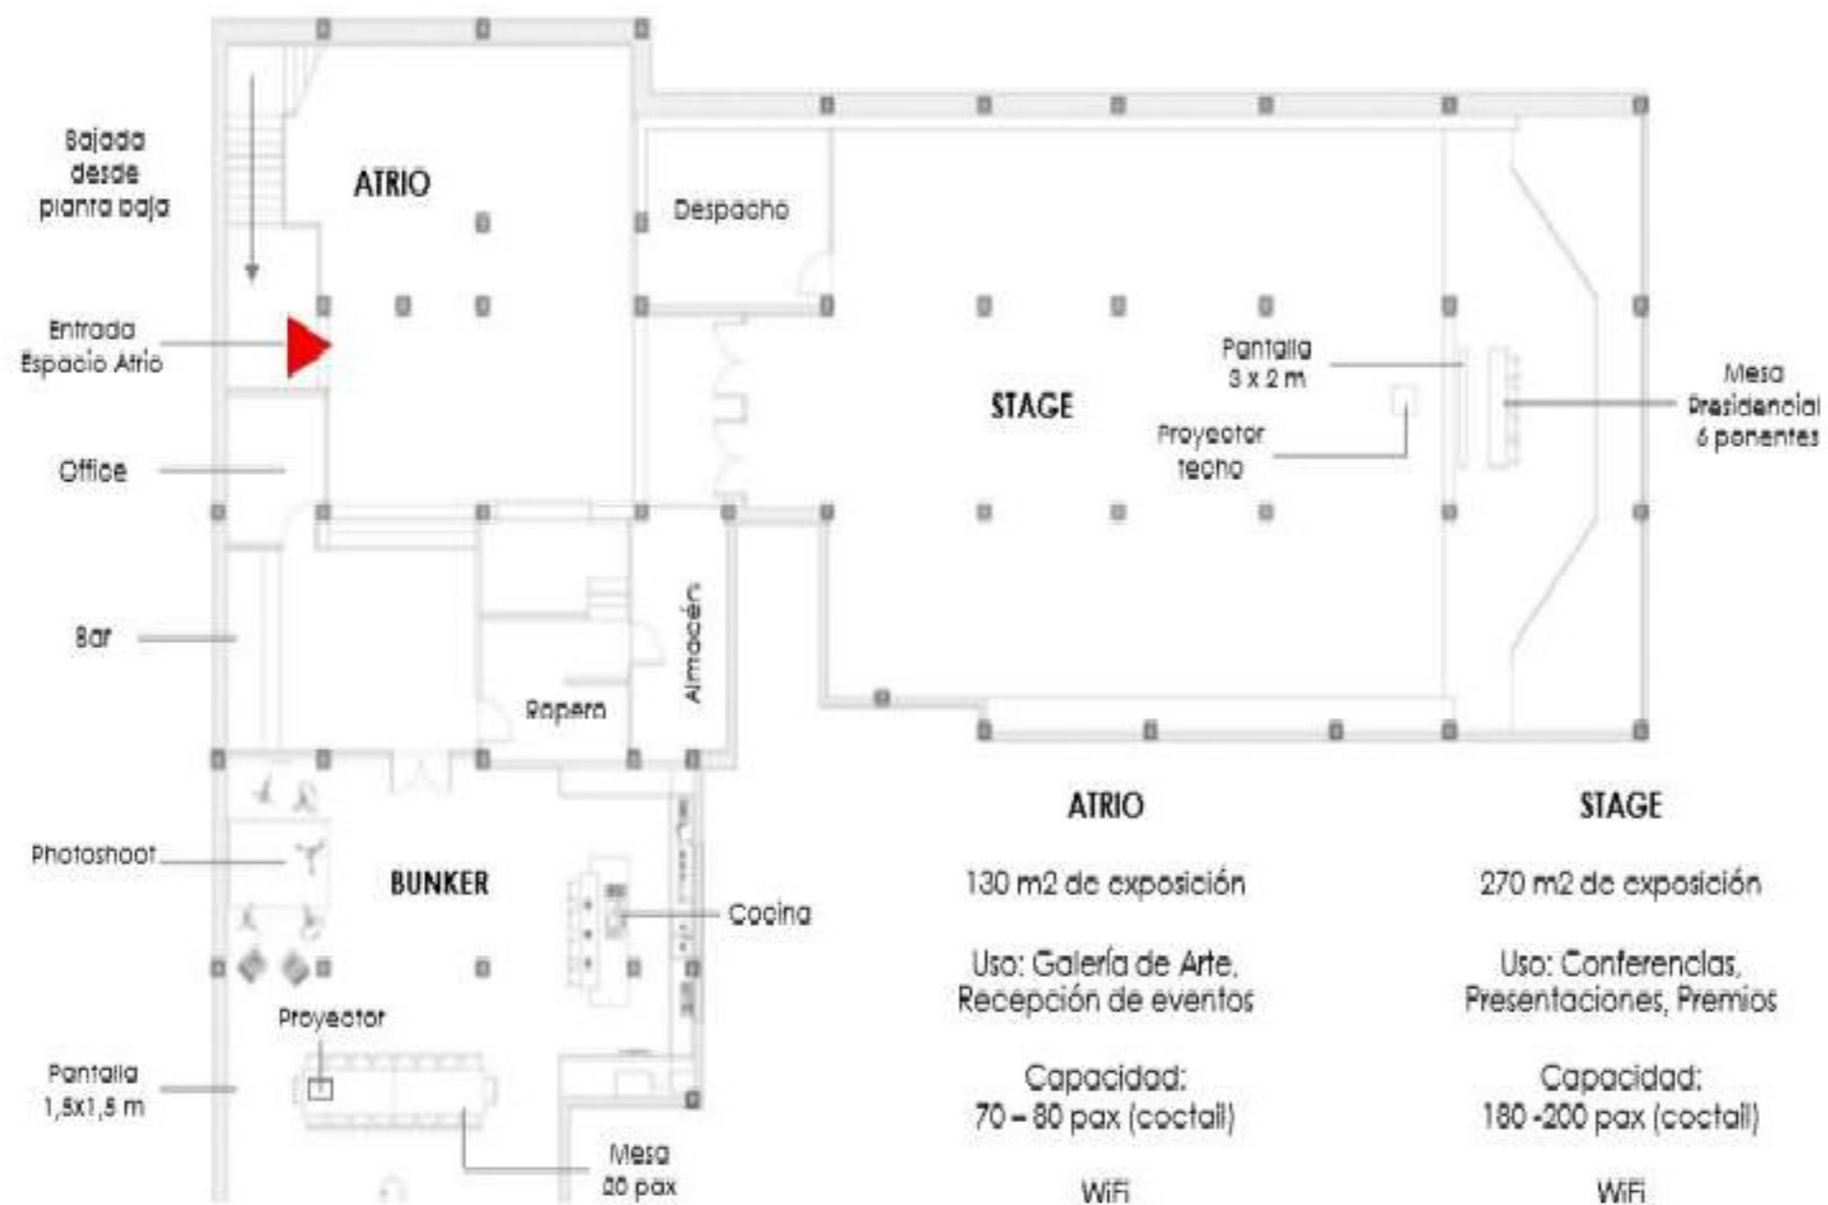

“Un espacio con arte para tus eventos”

WHITE LAB Eventos

(planta sótano)

White Lab se compone es una planta dividida en **tres espacios** muy diferentes.

La superficie total de las tres salas es de **650 m2**, perfecta para cualquier tipo de evento.

ATRIO

130 m2 de exposición

Uso: Galería de Arte,
Recepción de eventos

Capacidad:
70 - 80 pax (coctail)

WiFi

STAGE

270 m2 de exposición

Uso: Conferencias,
Presentaciones, Premios

Capacidad:
180 -200 pax (coctail)

WiFi

BUNKER

150 m2 de exposición

Uso: Teamworks,
Showcooking, Eventos...

Capacidad:
130 -140 pax (coctail)

WiFi